

Муниципальное общеобразовательное учреждение
«Средняя общеобразовательная школа №3»

СХЕМЫ

размещения центров


«Точка роста»

г.Новоалександровск
Ставропольский край

Позтажны план Алтера А

3 этаж


Алтер А
9.30

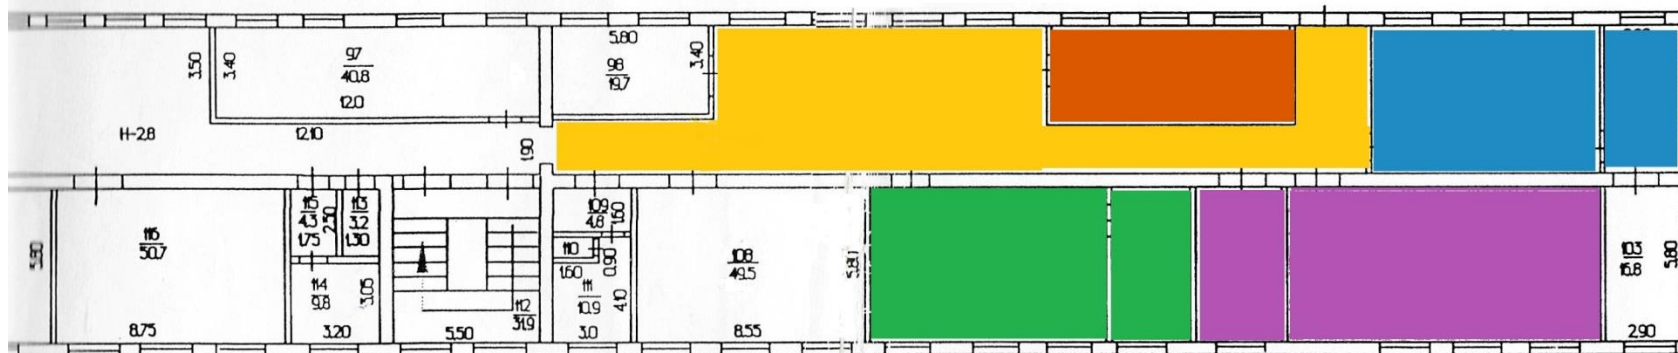

- Кабинет химии
- Кабинет биологии
- Кабинет физики
- Кабинет робототехники
- Рекреация


Новоалександровский филиал ГУП СК "Кратехинвентаризация"		РОССИЯ М 1:300	
Позтажны план строения План-3 этажа		ИНВЕН N	
улица Советская 150а город Новоалександровск Новоалександровский район Ставропольский край		ЛИСТ N	
Дата	Исполнители	Ф. И. О.	Подпись
05.02.2008	Техник	Ютилова Т.Н.	<i>Ютилова Т.Н.</i>
11.02.08	Инженер	Димитриенко Л.Н.	<i>Димитриенко Л.Н.</i>
	Директор	Варламова А.С.	

Схематичное изображение химической лаборатории

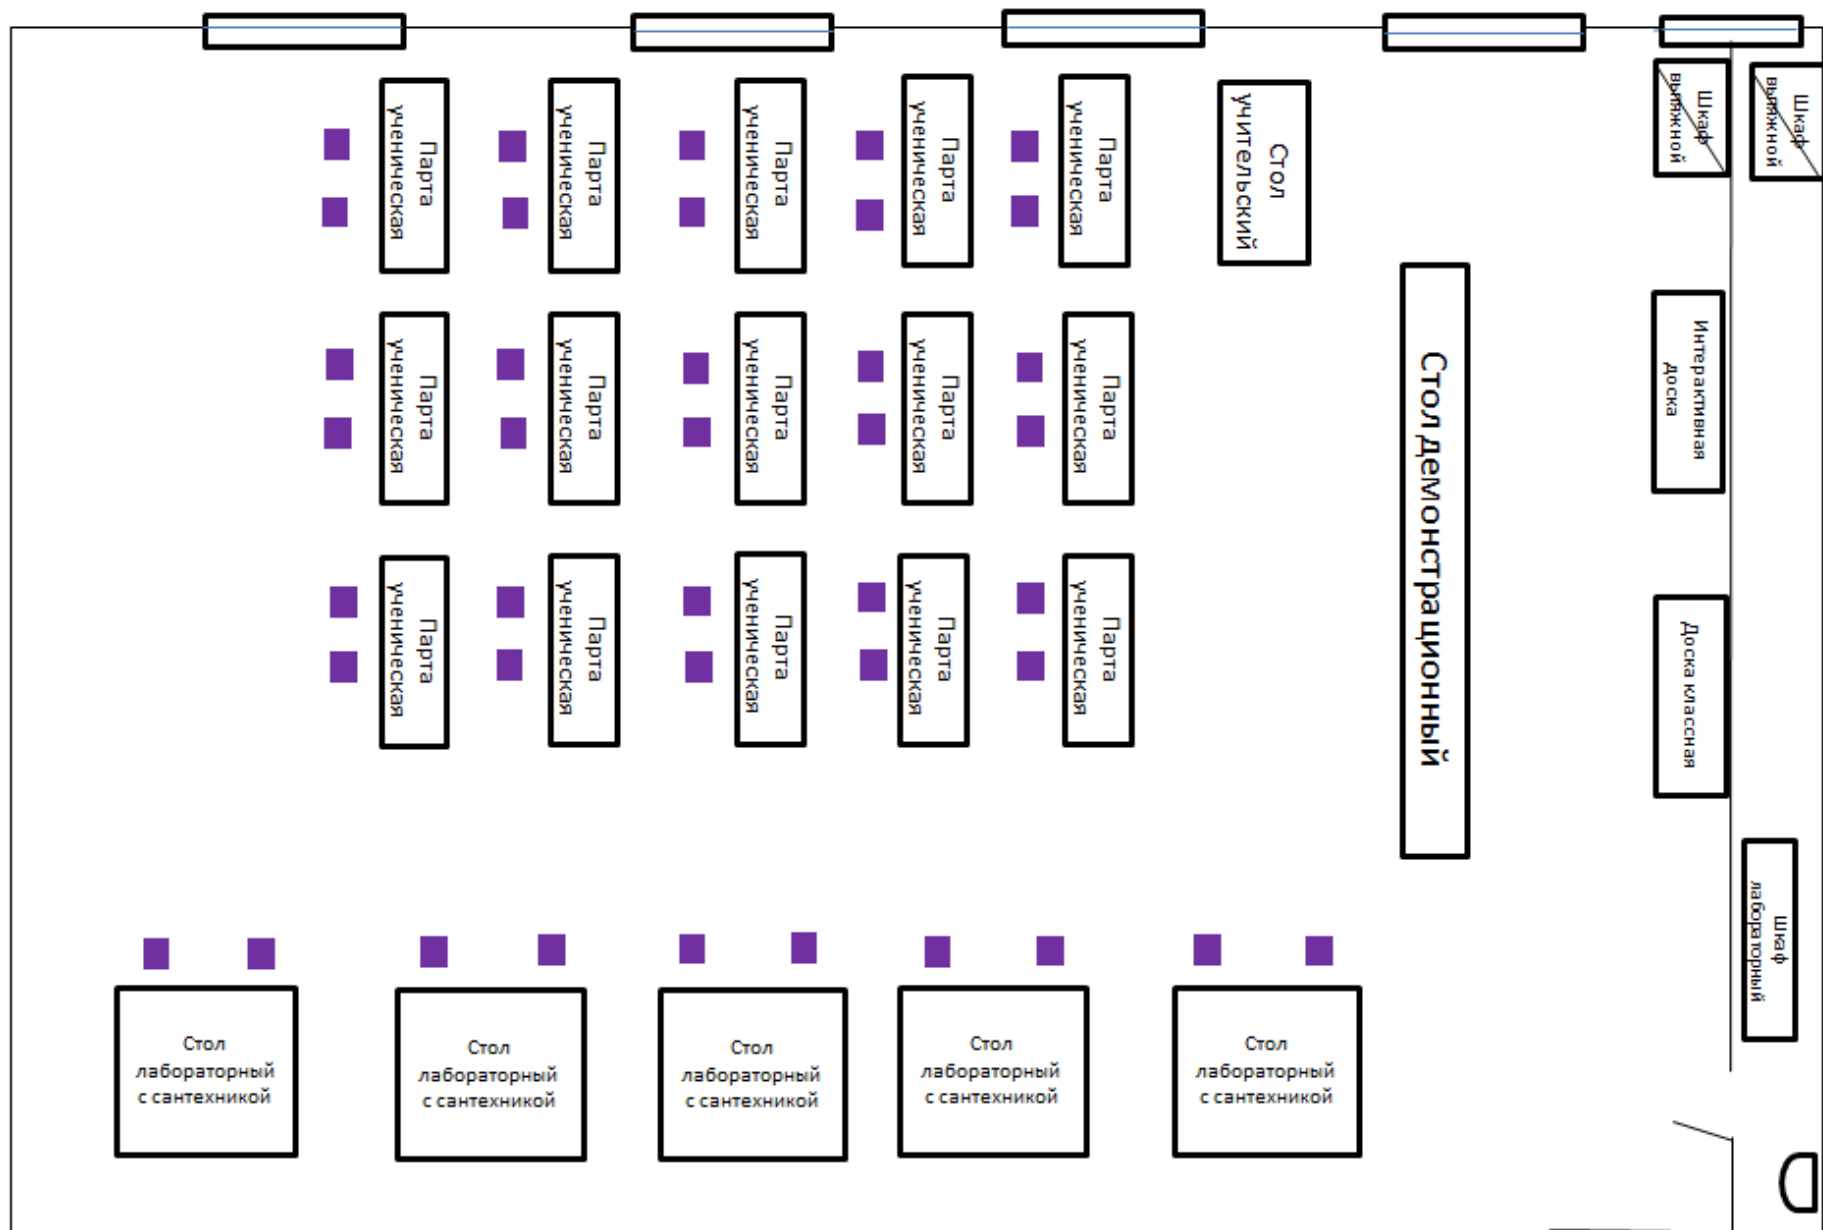


■ - стул

Схематичное изображение биологической лаборатории

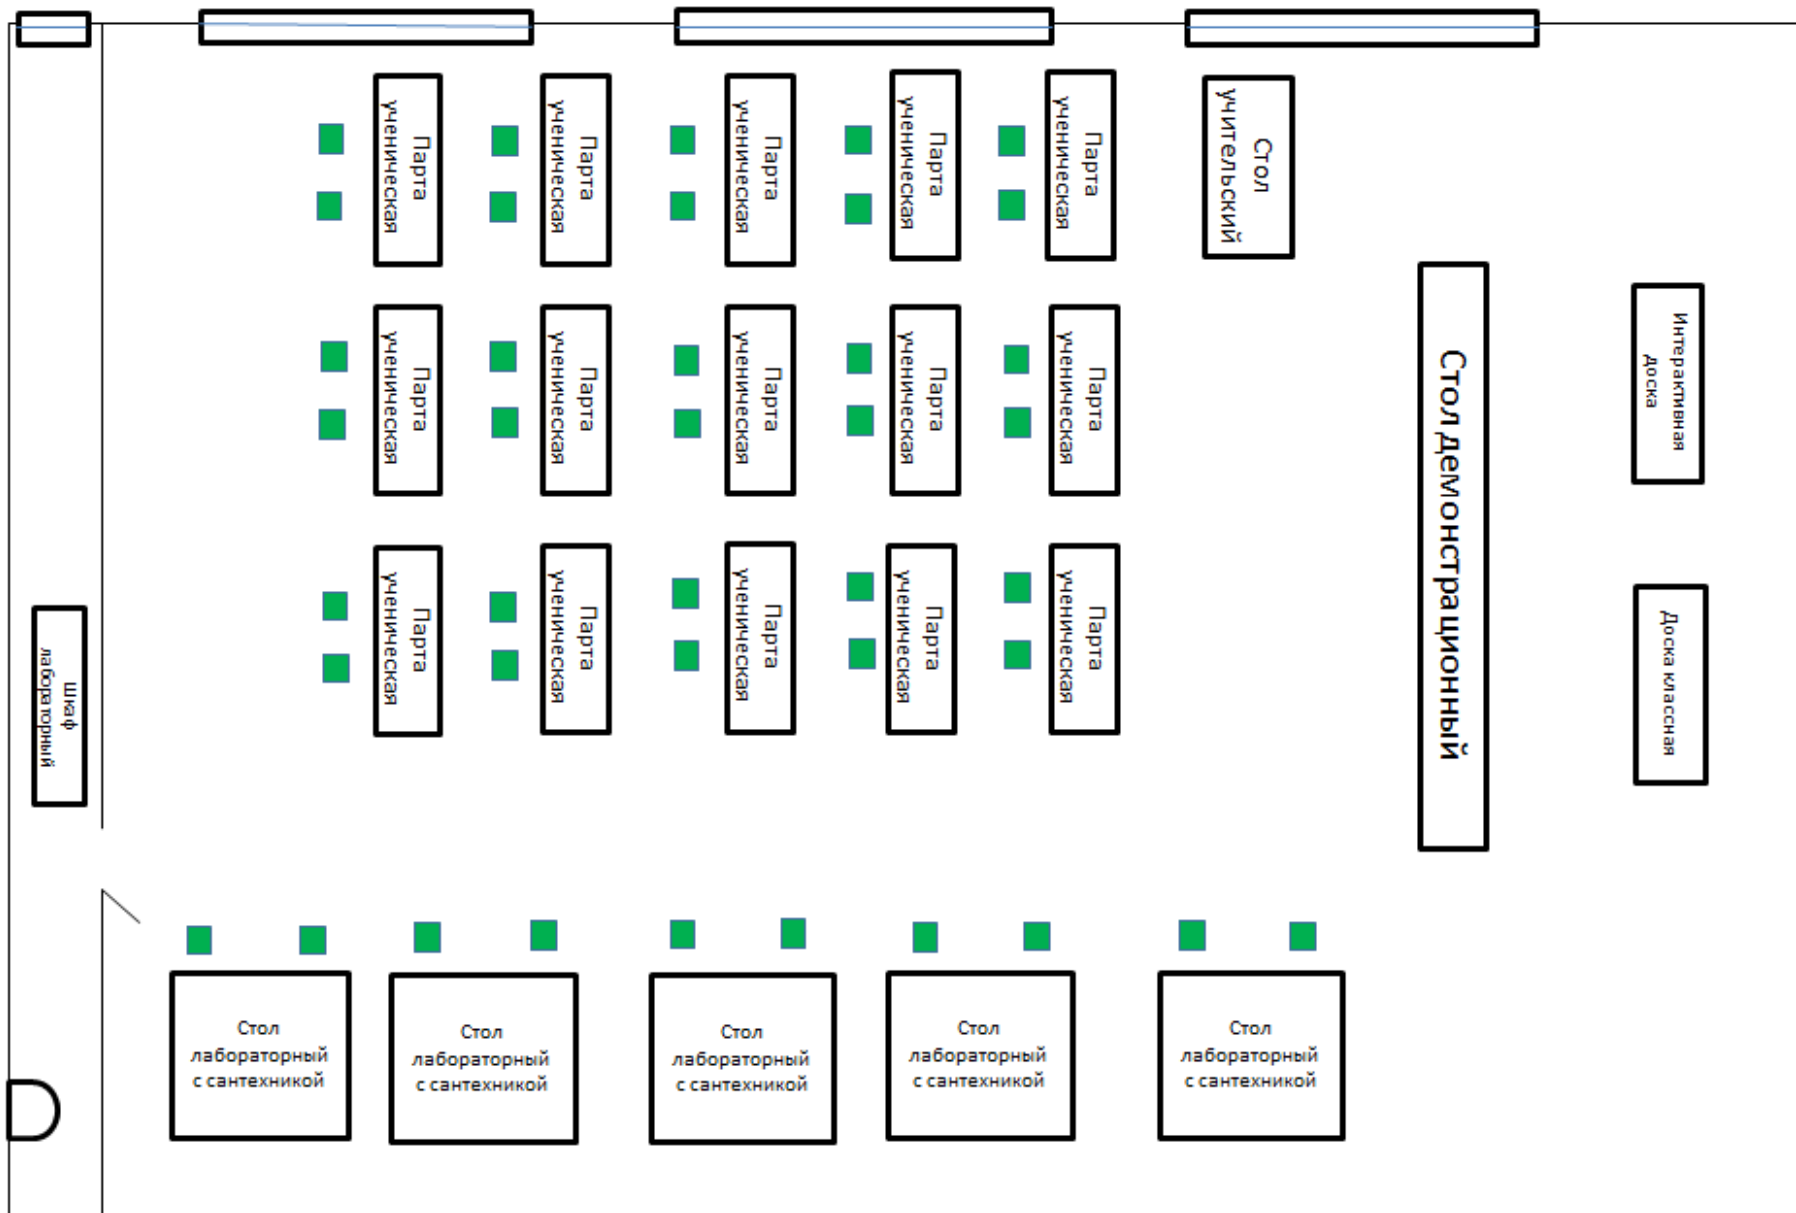


■ - стул

Схематичное изображение физической лаборатории

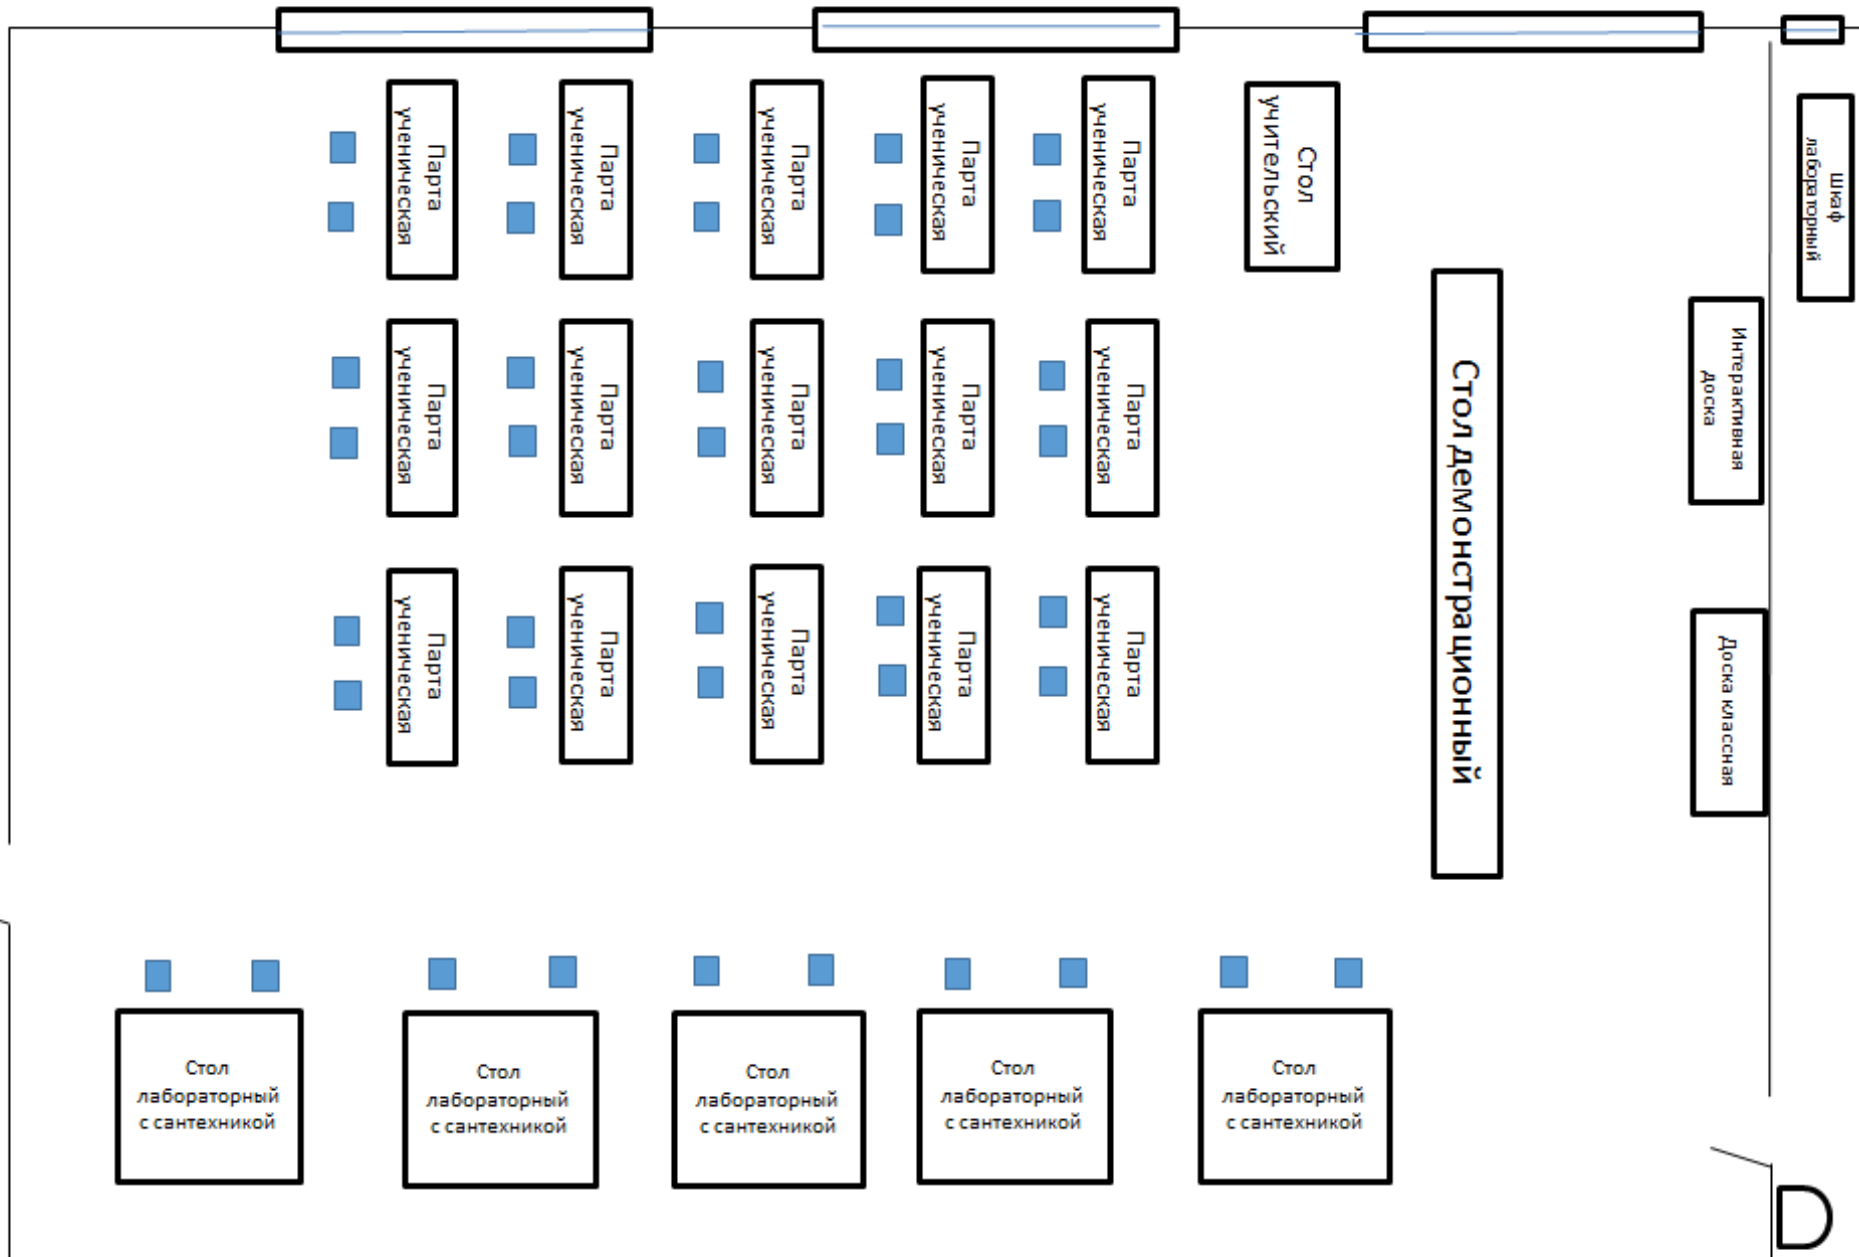

■ - стул

Схематичное изображение технологической лаборатории

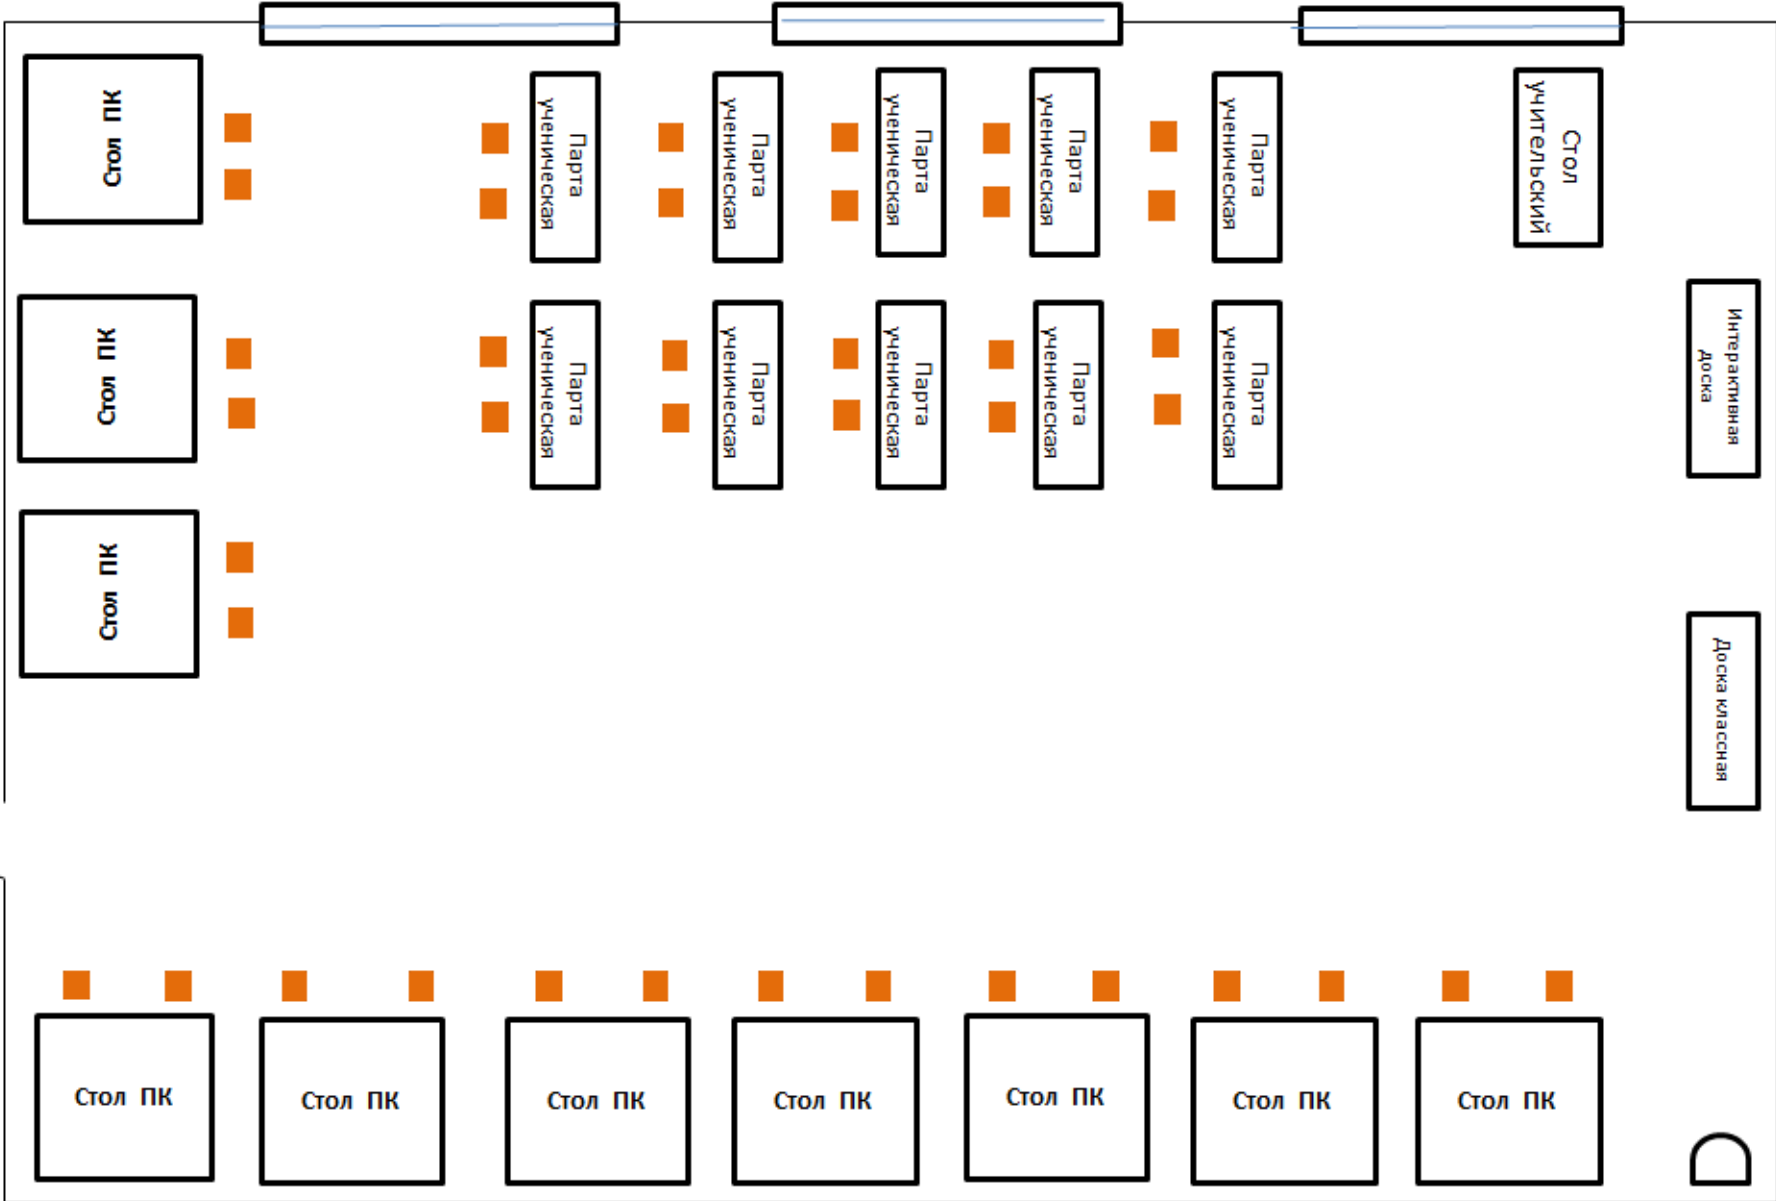

Интерактивная
Доска

Доска классная

■ - стул

Схематичное изображение рекреационной зоны

